


Stromlaufplan EVA 67
 Schema zeitig EVA 67
 631.001-00001 Sp Bl. 1
 Ausgabe III 6.5.71

Station Chef 1
Станция Директор 1

Station Chef 2
Станция Директор 2

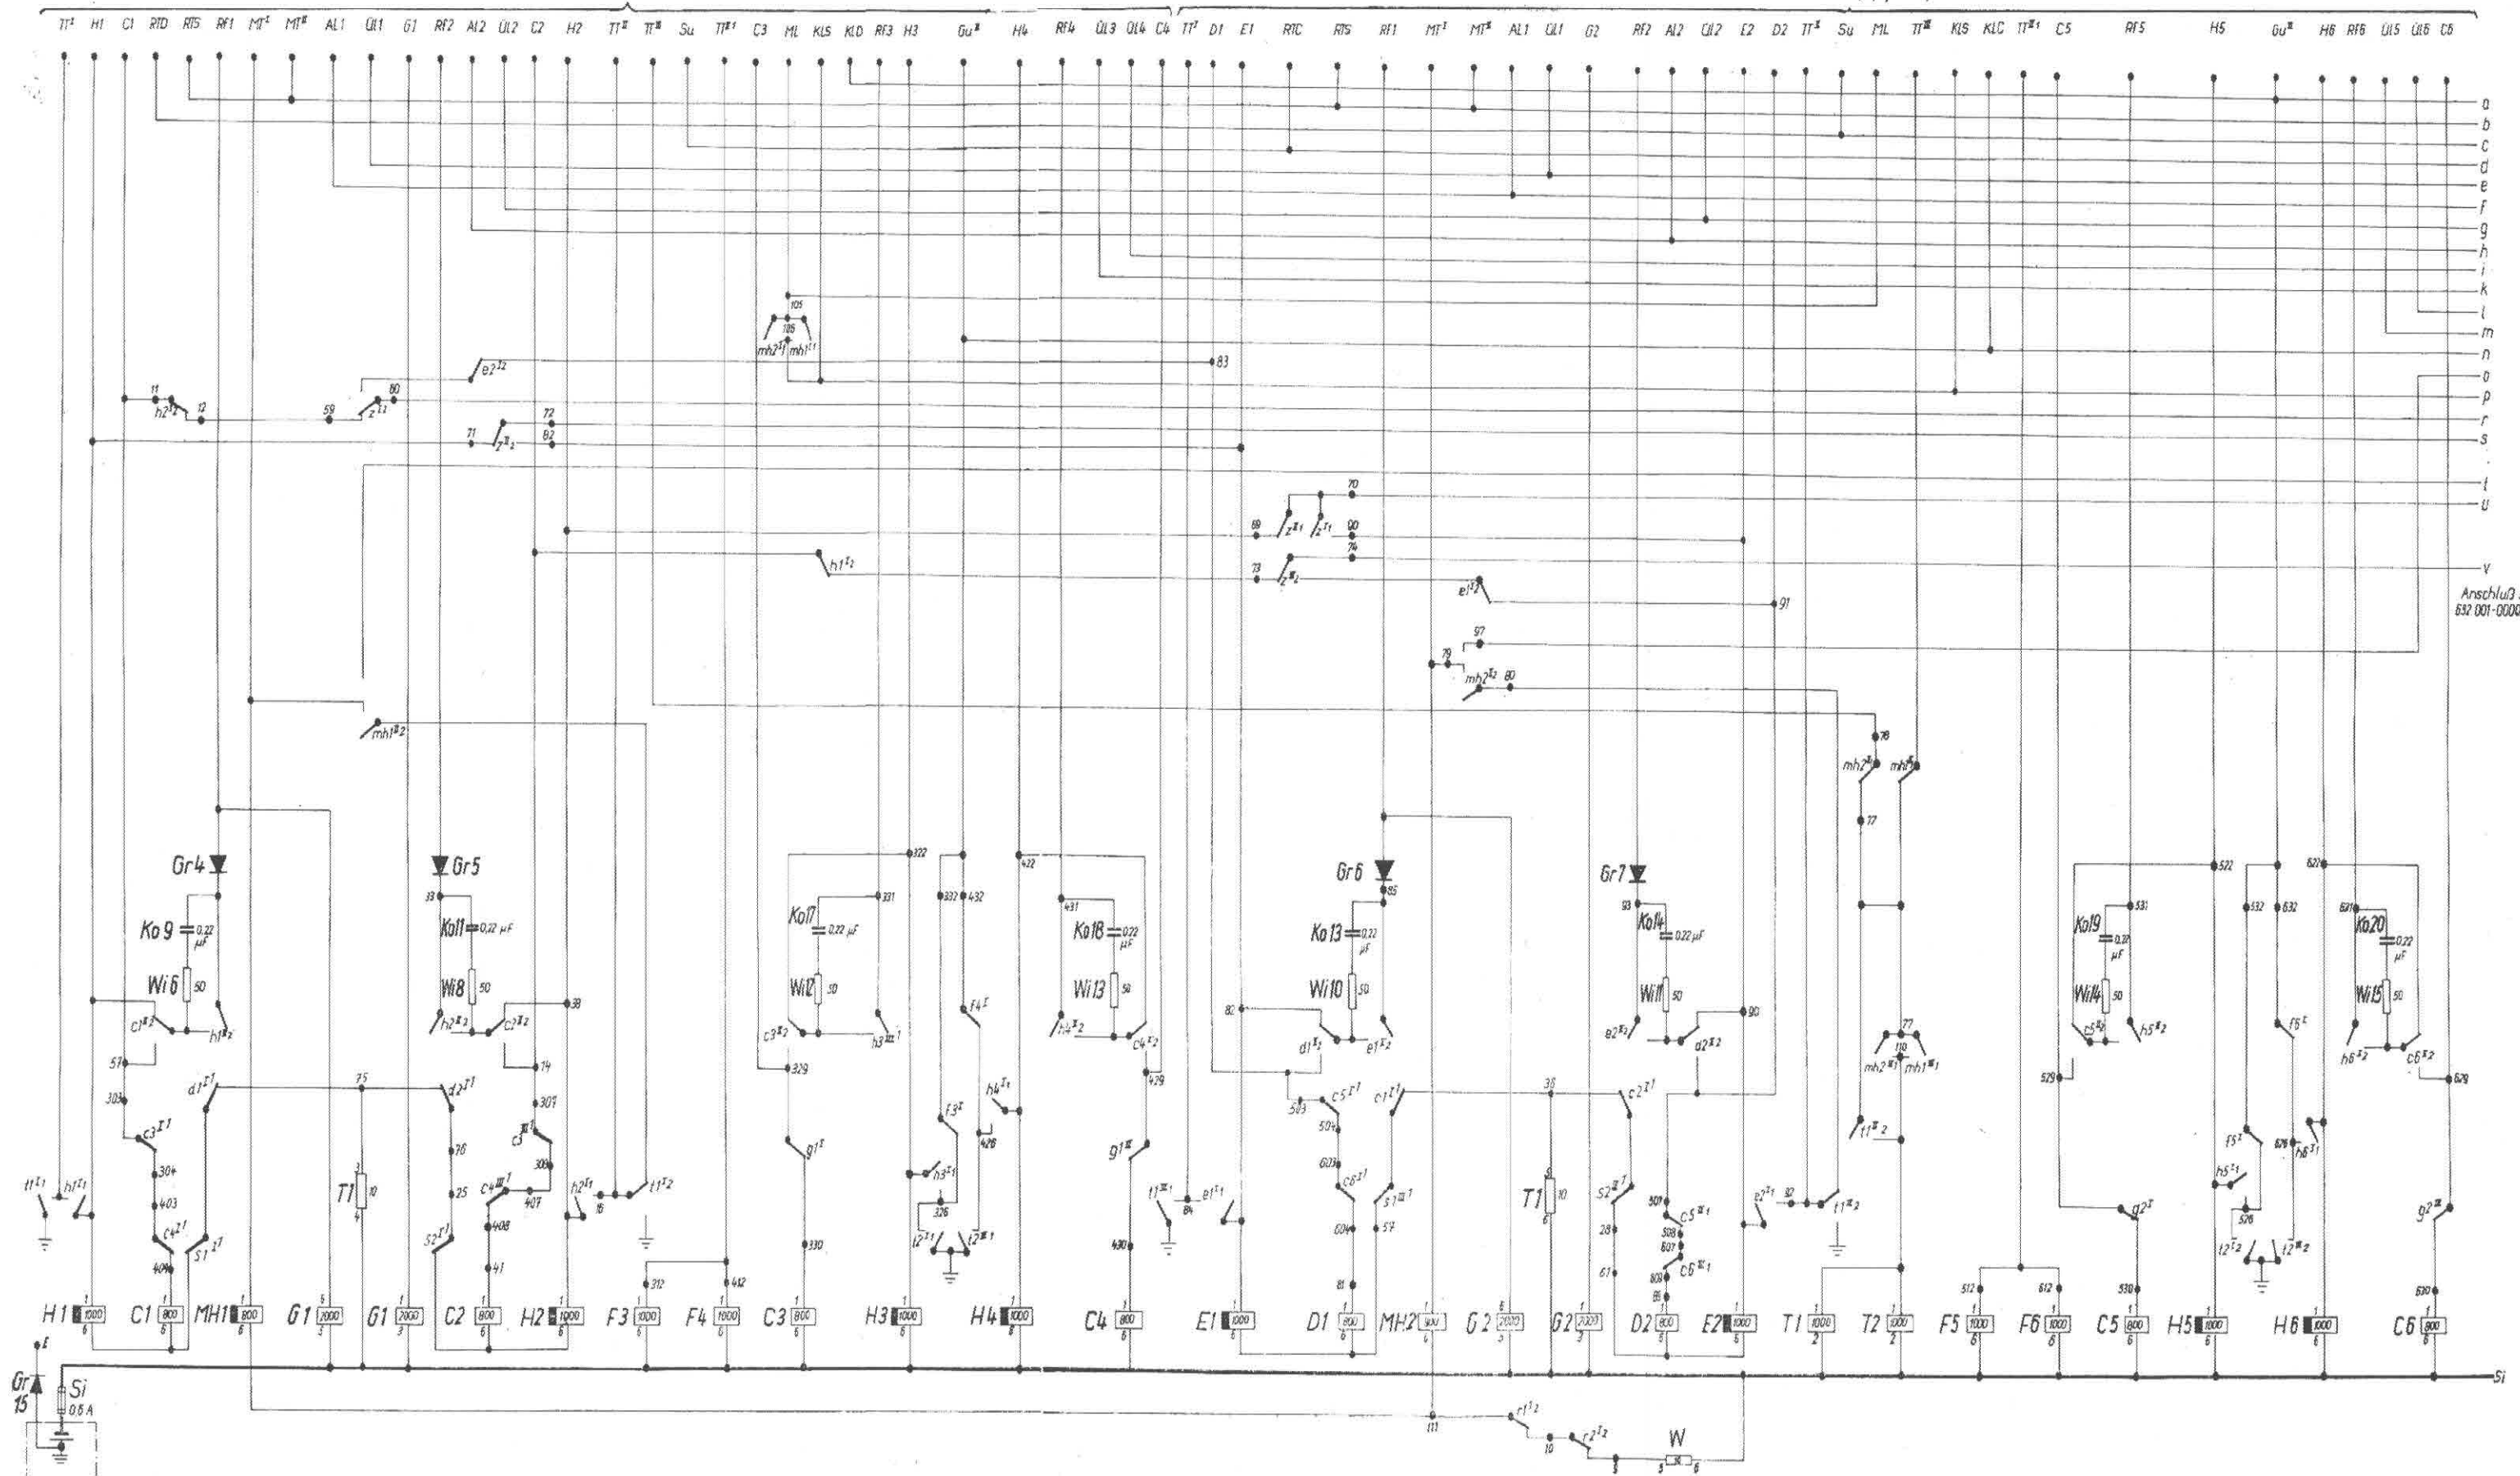


Anschluss siehe
632 001-00001 Sp Bl.3

Gr 15
Si
0.5 A
Batterie 24V oder
Stromversorgungs-
baugruppe
375 001-00001
Важары 24В
или блок питания

Stromlaufplan EVA 67
Схема цепей тока EVA 67
631.001-00001 Sp Bl.2

Station Sekretär
Станция Секретарь

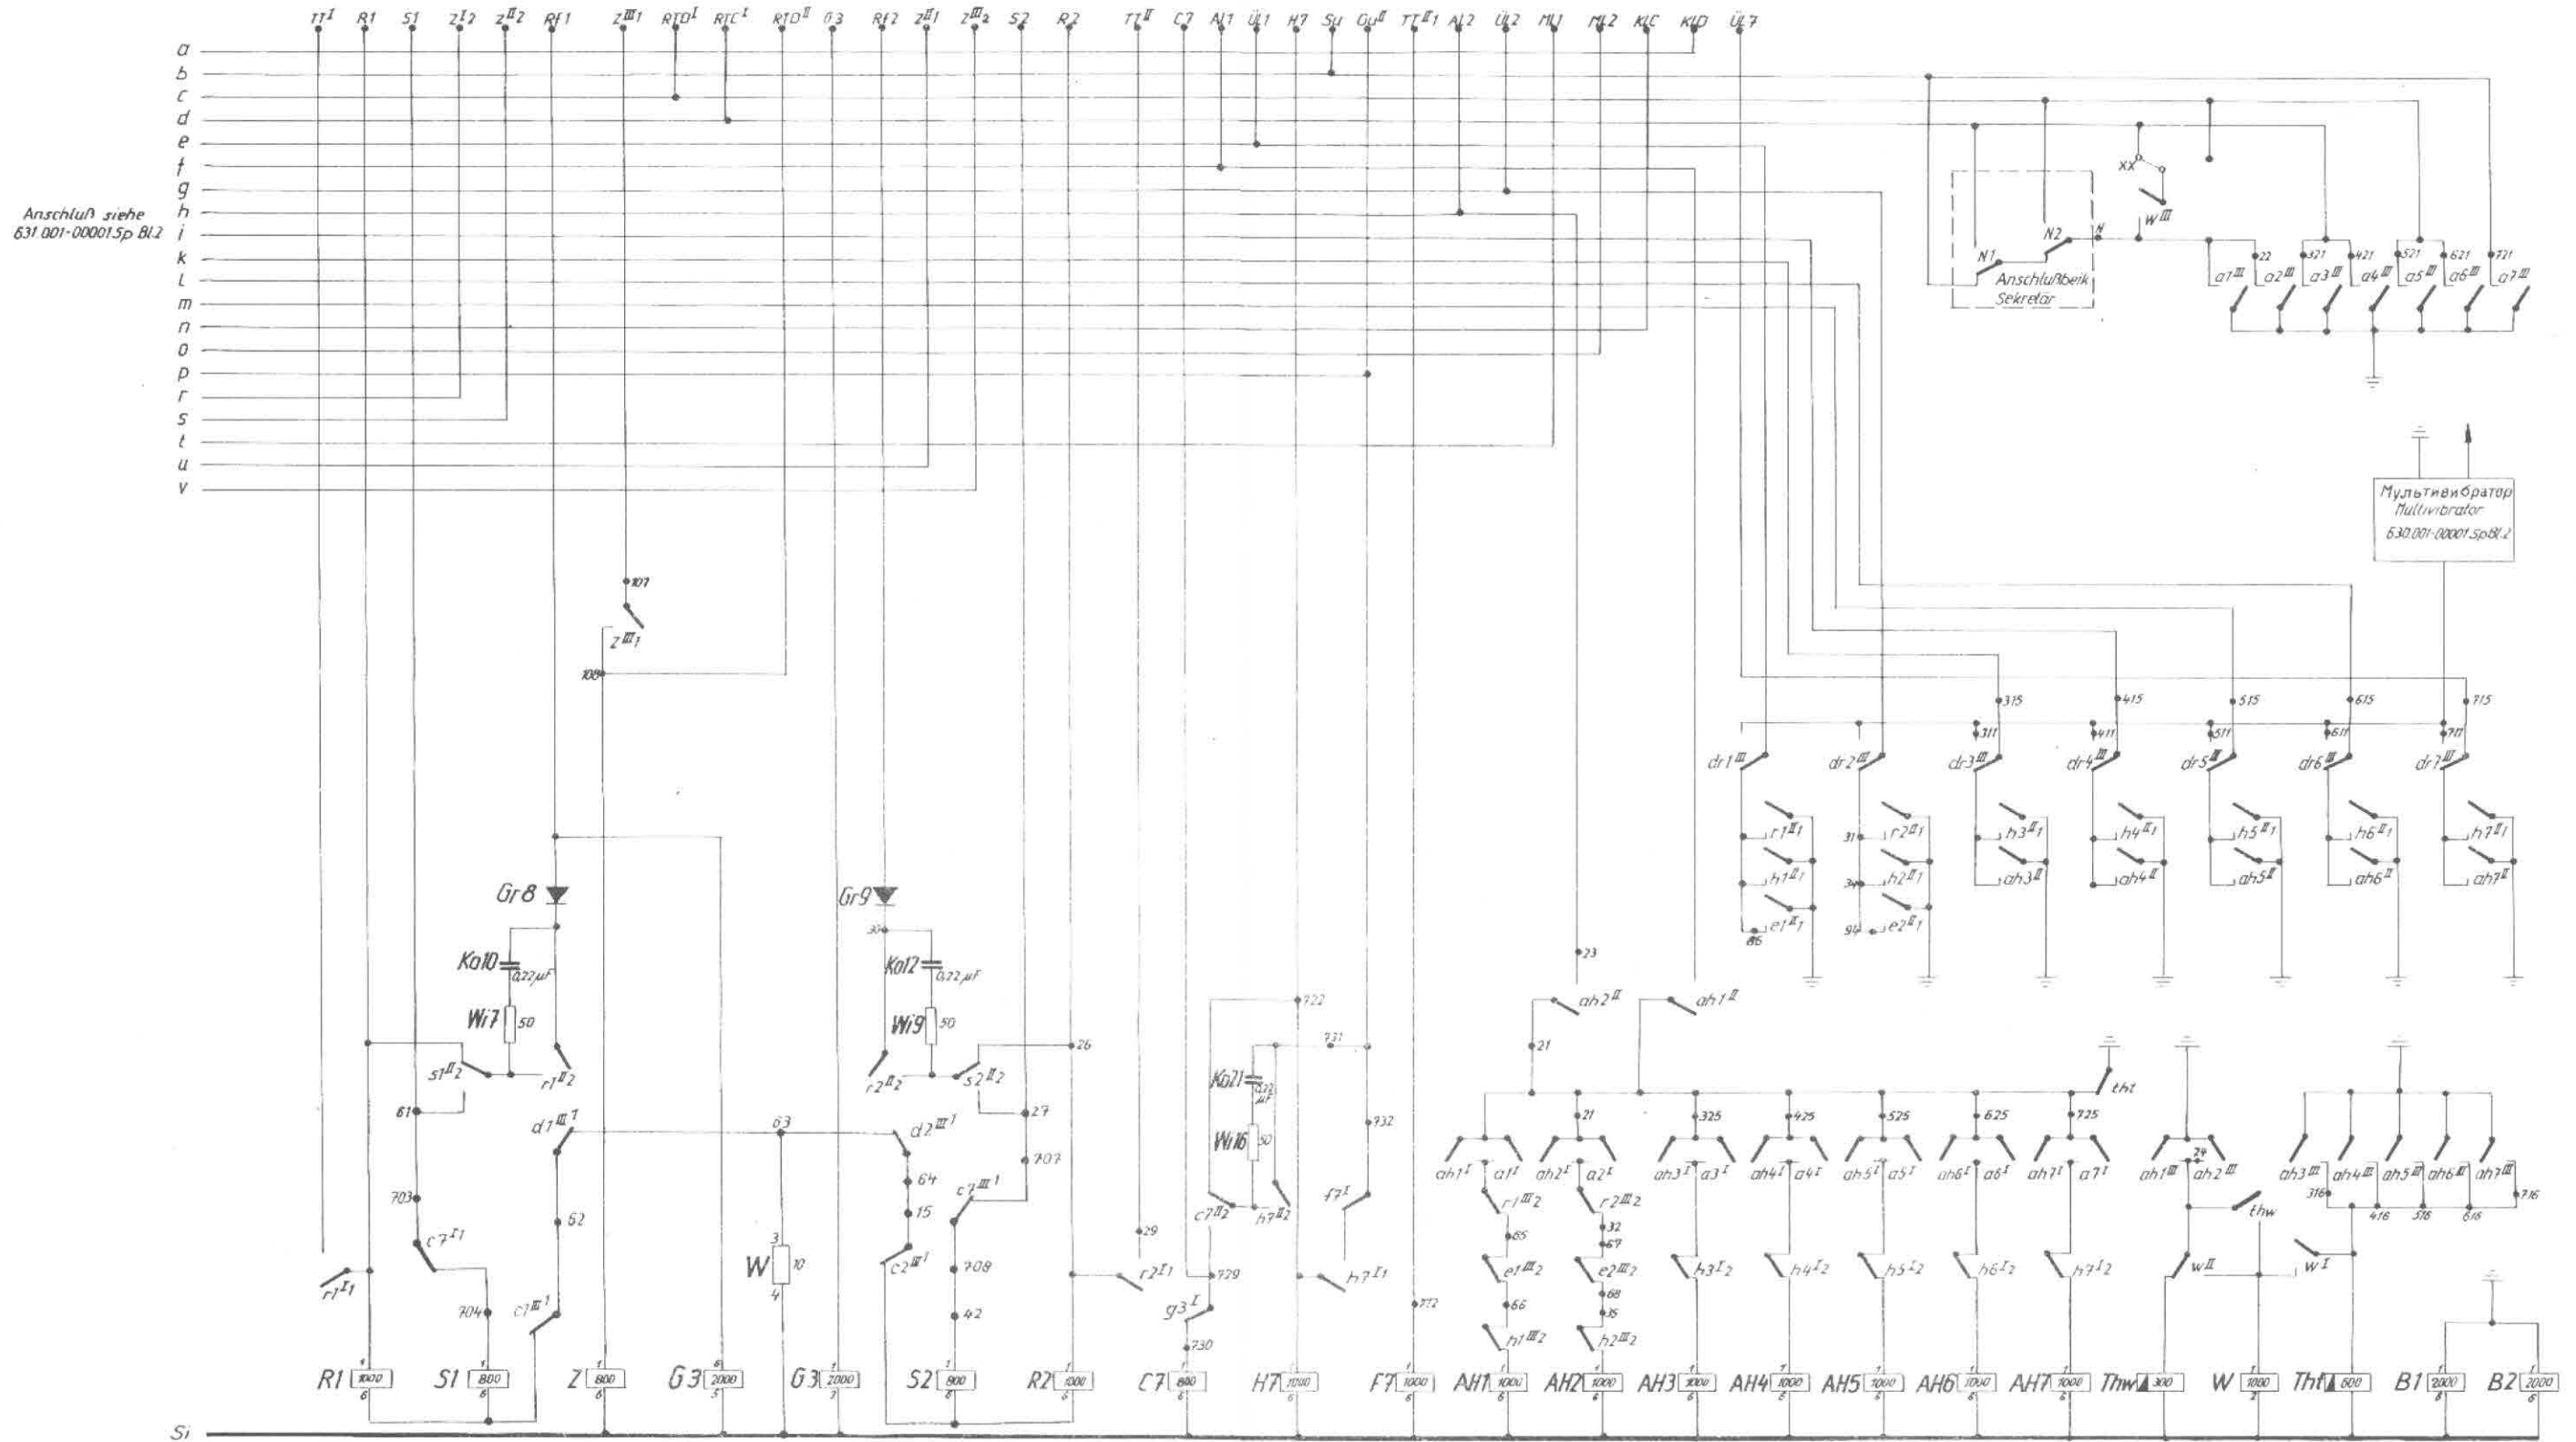

xx Rufweiterschaltung für Chef 1 oder Chef 2
xx Переключатель вызова для директора I или директора 2

Nachtschaltung
o Anruf zum Sekretär
o Anruf zum Chef

Stromlaufplan EVA 67
Схема цепей тока EVA 67
631.001-00001 Sp Bl. 3
Ausgabe d 6.5.71